






INQUADRAMENTO TERRITORIALE - scala 1:2.000
Polo Universitario di Coppito

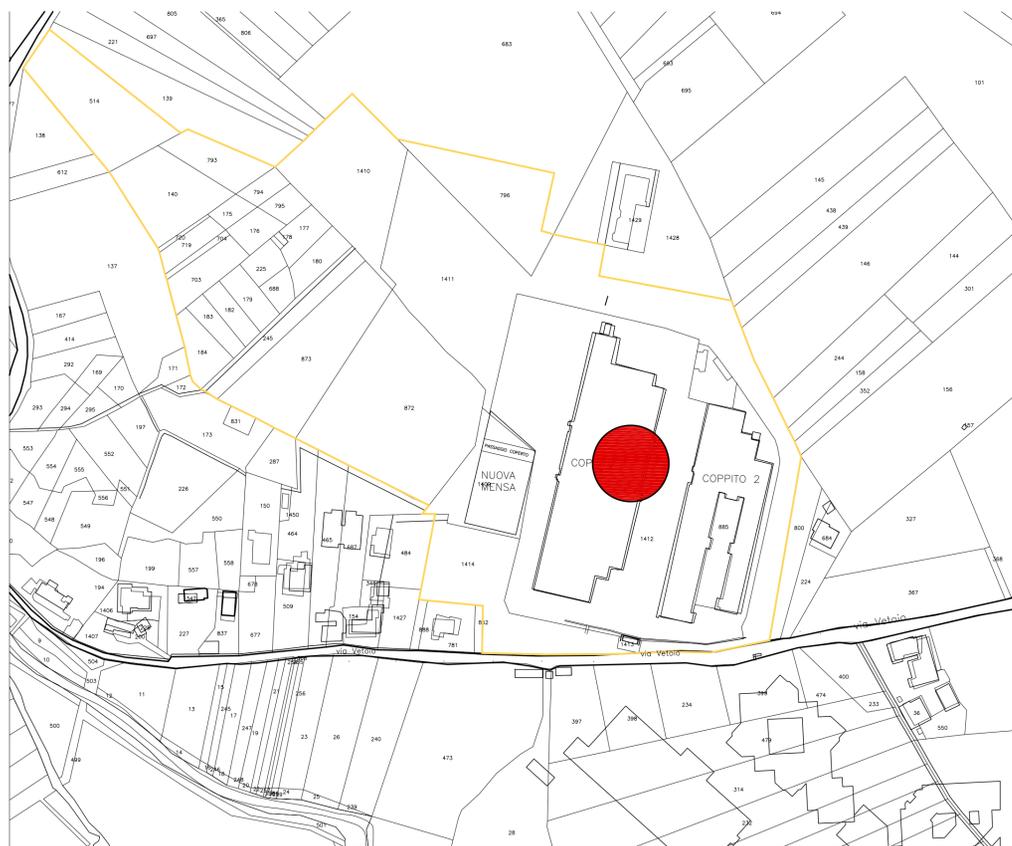

STRALCIO PLANIMETRIA CATASTALE - scala 1:2.000
Polo Universitario di Coppito

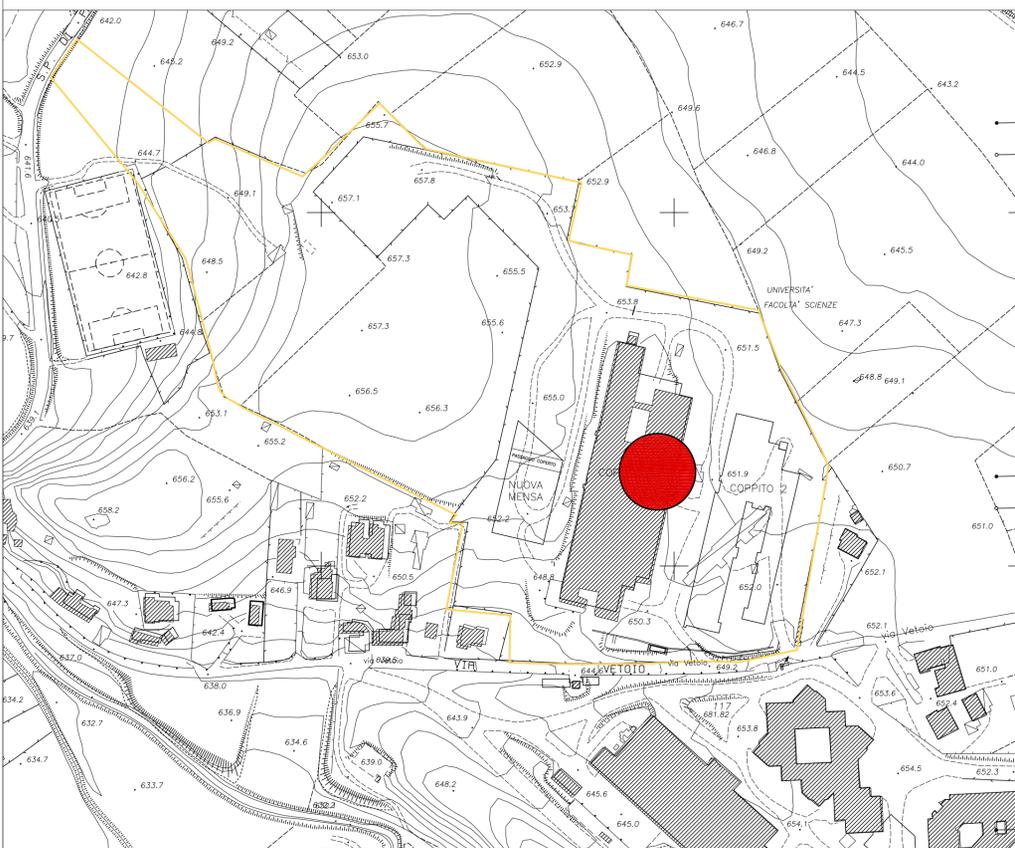

STRALCIO AEROFOTOGRAMMETRICO - scala 1:2.000
Polo Universitario di Coppito

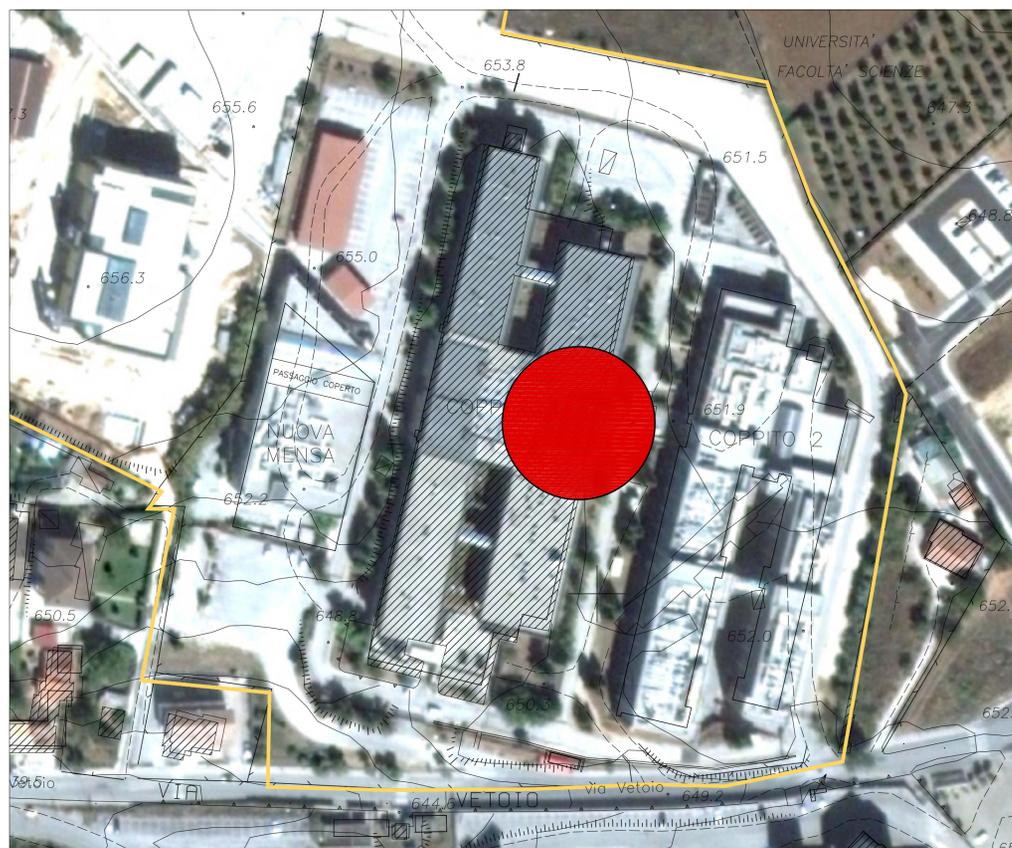

STRALCIO AEROFOTOGRAMMETRICO E FOTO SATELLITARE - scala 1:500
Polo Universitario di Coppito

 UNIVERSITÀ DEGLI STUDI DELL'AQUILA AREA PROGRAMMAZIONE E PROGETTAZIONE EDILIZIA		
COMUNE DELL'AQUILA DIPARTIMENTO DI INGEGNERIA E SCIENZE DELL'INFORMAZIONE E MATEMATICA - Coppito 1 - Interventi di ordinaria e straordinaria manutenzione (art.30 lett."a" e "b" della L.R. 12/04/1983 n°18) di aule didattiche presso il Polo Universitario di Coppito		
PROGETTO DEFINITIVO		
PROGETTO ARCHITETTONICO Area Programmazione e Progettazione Edilizia		: Dott. Arch. Mauro A. SCARSELLA
PROGETTO IMPIANTO MECCANICO, ELETTRICO, AUDIO VIDEO E TRASMISSIONE DATI		: Dott. Ing. Marco GATTI
SERIE: Architettura	OGGETTO: INQUADRAMENTO TERRITORIALE	TAV. N°: A-01
DATA: ottobre 2014		SCALA: indicata
<small>USM 2014 PD DI 01 OA 01 A 01 di 01</small> <small>codice RIPOST</small> <small>commessa anno fase doc cdp serie num.elab.rev fg. No. No.</small>		
IL RESPONSABILE DEL PROCEDIMENTO <i>(Arch. Mauro Antonio Scarsella)</i>		LA RETTRICE Prof.ssa Paola Inverardi
		IL Direttore Generale dott. Pietro Di Benedetto